


СХЕМА РАСПОЛОЖЕНИЯ ГРАНИЦ ПУБЛИЧНОГО СЕРВИТУТА
на кадастровом плане территории
масштаб 1:10000

Реконструкция РУ-0,4 кВ ТП-4 (п. Красный). Строительство ЛЭП-0,4 кВ отпайкой от ВЛ-0,4 кВ ф. № 2 «ул. Братская» (от ТП-4 п. Красный) до ВРУ-0,4 кВ жилого дома, г. Верхняя Пышма, п.Красный, военный городок № 5, п. 17607 (028-2025)

СК МСК-66

№	X	Y
1	416316.68	1538274.56
2	416320.29	1538276.52
3	416316.99	1538288.78
4	416244.04	1538297.17
5	416218.77	1538298.36
6	416111.66	1538278.04
7	416090.52	1538278.71
8	416061.11	1538271.66
9	416030.92	1538264.43
10	416024.35	1538247.63
11	416028.08	1538246.17
12	416033.89	1538261.03
13	416062.04	1538267.77
14	416090.93	1538274.69
15	416111.97	1538274.03
16	416219.05	1538294.34
17	416243.72	1538293.18
18	416313.83	1538285.11

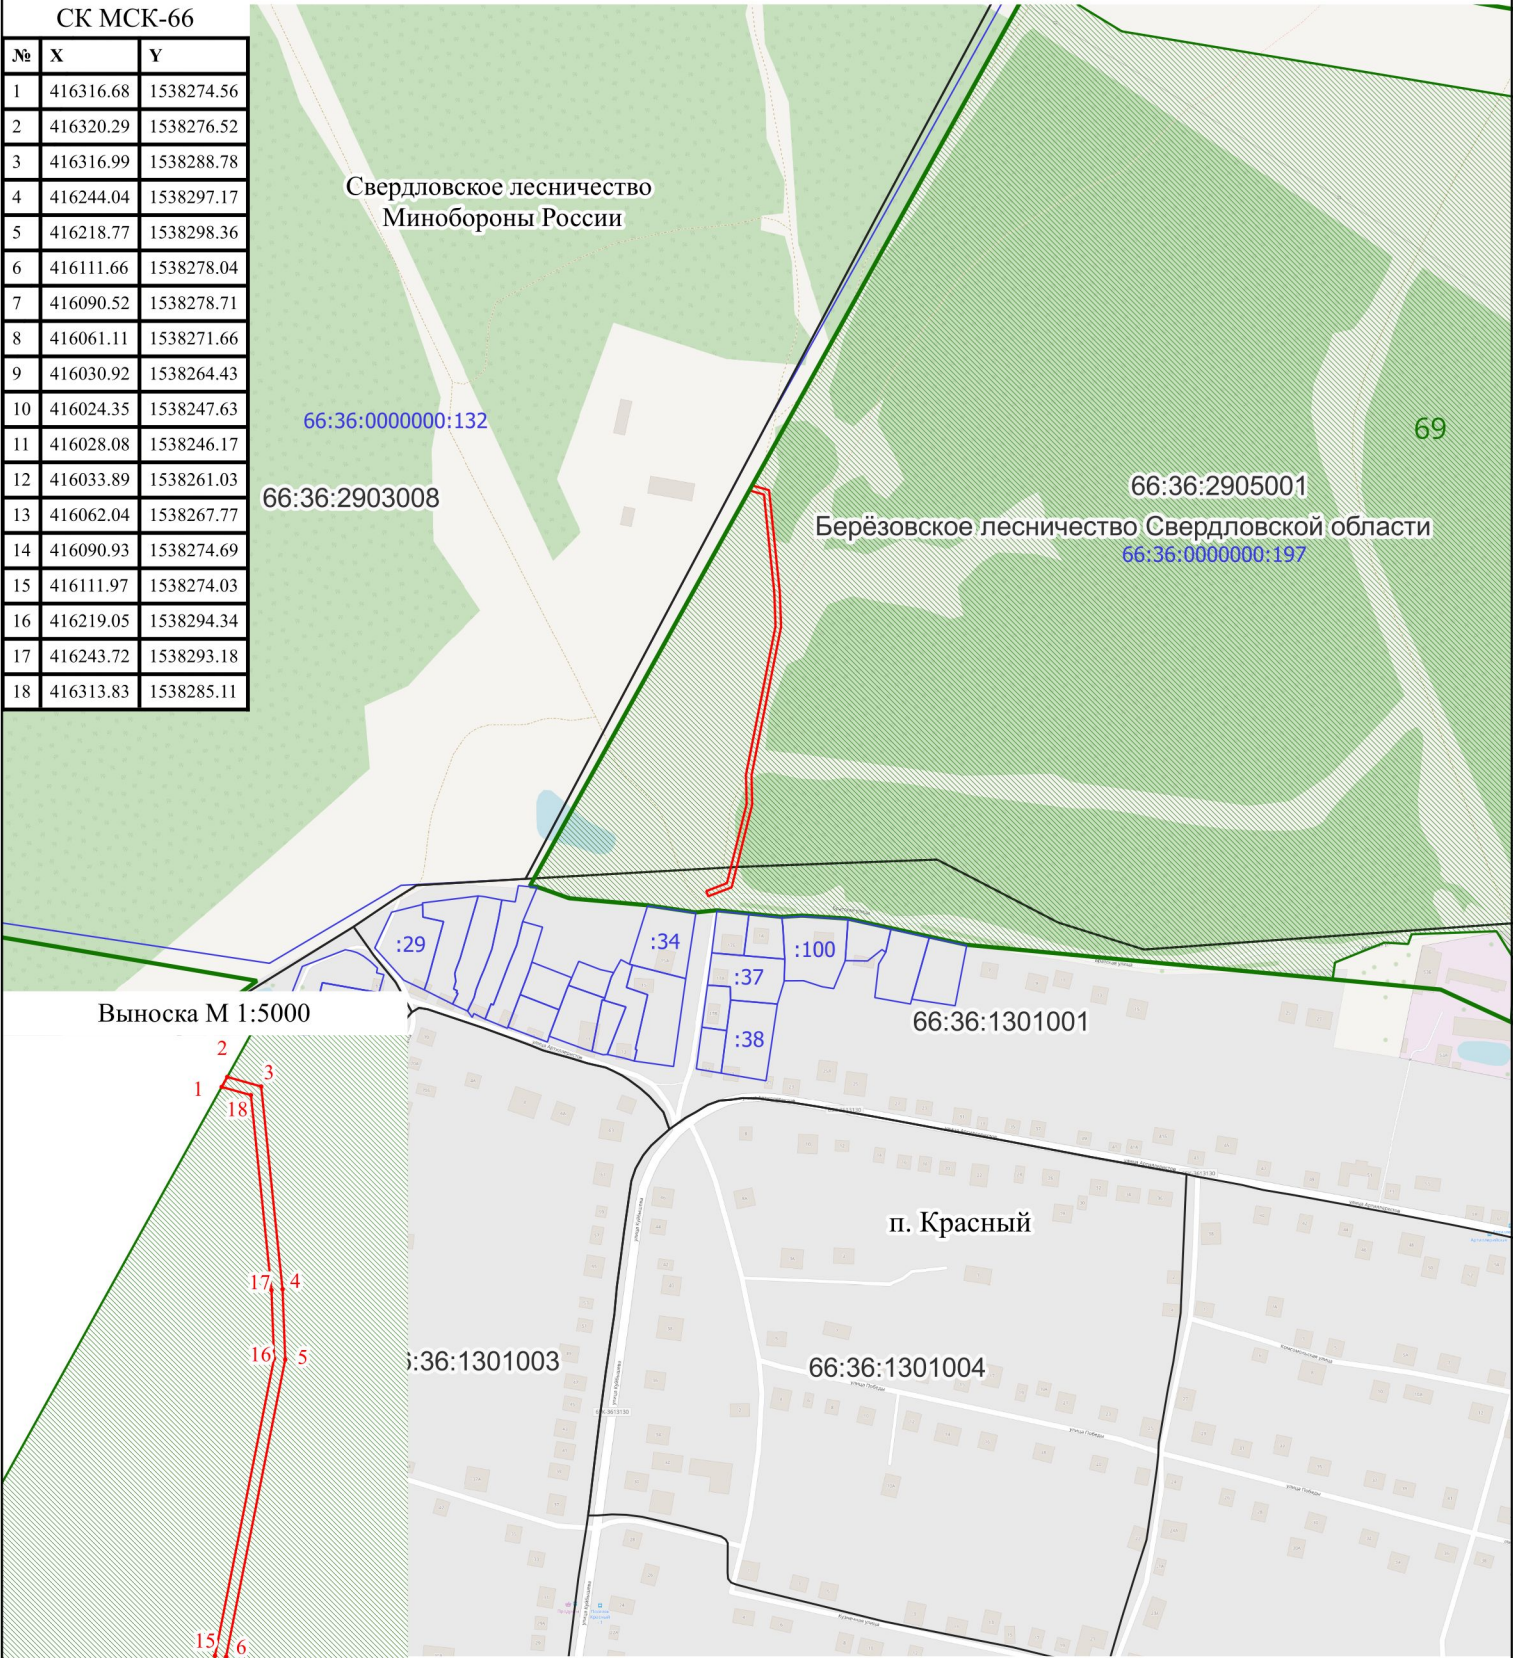

Условные обозначения

- граница устанавливаемого публичного сервитута
- Лесной квартал по сведениям ФГИС ЛК
Берёзовское лесничество
- Берёзовское лесничество, по сведениям ЕГРН рег. № 66:00-15.29
- граница земельного участка по сведениям ЕГРН
- граница кадастрового квартала по сведениям ЕГРН