

ГРАФИЧЕСКОЕ ОПИСАНИЕ
местоположения границ населенных пунктов, территориальных
зон, особо охраняемых природных территорий, зон с особыми
условиями использования территории

(наименование объекта, местоположение границ которого описано (далее - объект))

Раздел 1

Сведения об объекте		
№ п/п	Характеристики объекта	Описание характеристик
1	2	3
1	Местоположение объекта	624090, Свердловская область, Верхняя Пышма город.
2	Площадь объекта ± величина погрешности определения площади ($P \pm \Delta P$)	543 м ²
3	Иные характеристики объекта	Вид объекта реестра границ: Граница публичного сервитута Кадастровый номер квартала: 66:36:0102069 Вид или наименование публичного сервитута по документу: Публичный сервитут для размещения объекта: "Строительство 2КЛ-0.4 кВ от РУ-0.4 кВ 4БКТПнов. 1000 кВА-6/0,4 кВ (ввод-1, ввод-2) до ВРУ-0.4 кВ объекта (ВРУ-1.1). Строительство 2КЛ-0.4 кВ от РУ-0.4 кВ 4БКТПнов. 1000 кВА-6/0,4 кВ (ввод-1, ввод-2) до ВРУ-0.4 кВ объекта (ВРУ-1.2). Строительство 2КЛ-0.4 кВ от РУ-0.4 кВ 4БКТПнов. 1000 кВА-6/0,4 кВ (ввод-1, ввод-2) до ВРУ-0.4 кВ объекта (ВРУ-2.1). Строительство 2КЛ-0.4 кВ от РУ-0.4 кВ 4БКТПнов. 1000 кВА-6/0,4 кВ (ввод-1, ввод-2) до ВРУ-0.4 кВ объекта (ВРУ-3.1). Строительство 2КЛ-0.4 кВ от РУ-0.4 кВ 4БКТПнов. 1000 кВА-6/0,4 кВ (ввод-1, ввод-2) до ВРУ-0.4 кВ объекта (ВРУ-4.1), г. Верхняя Пышма (2 очередь)" Орган, принявший решение об установлении публичного сервитута: Администрация городского округа Верхняя Пышма Цель установления публичного сервитута: Размещение объектов электросетевого хозяйства, тепловых сетей, водопроводных сетей, сетей водоотведения, линий и сооружений связи, линейных объектов системы газоснабжения, нефтепроводов и нефтепродуктопроводов, их неотъемлемых технологических частей, если указанные объекты являются объектами федерального, регионального или местного значения, либо необходимы для организации электро-, газо-, тепло-, водоснабжения населения и водоотведения, подключения (технологического присоединения) к сетям инженерно-технического обеспечения, либо переносятся в связи с изъятием земельных участков, на которых они ранее располагались, для государственных или муниципальных нужд (далее также - инженерные сооружения) Срок публичного сервитута: продолжительность: 10 лет Обладатель публичного сервитута: Юридическое лицо, зарегистрированное в Российской Федерации Акционерное общество «Облкоммунэнерго» (ИНН: 6671028735, ОГРН: 1156658098266, адрес эл. почты: secretar@okenergo.su, почтовый адрес: 620063, г. Екатеринбург, ул. Чапаева, д. 14/10).

Раздел 2

Сведения о местоположении границ объекта

1. Система координат МСК-66 зона 1

2. Сведения о характерных точках границ объекта

Обозначение характерных точек границ	Координаты, м		Метод определения координат характерной точки	Средняя квадратическая погрешность положения характерной точки (Mt), м	Описание обозначения точки на местности (при наличии)
	X	Y			
1	2	3	4	5	6
460					
19	406 296,21	1 531 788,87	Метод спутниковых геодезических измерений (определений)	0,10	—
78	406 298,68	1 531 792,02			
79	406 321,01	1 531 774,48			
4	406 346,15	1 531 806,02			
5	406 349,28	1 531 803,53			
6	406 342,30	1 531 794,77			
7	406 344,50	1 531 793,01			
8	406 342,00	1 531 789,89			
9	406 339,80	1 531 791,64			
10	406 301,33	1 531 743,39			
11	406 303,55	1 531 741,63			
12	406 301,05	1 531 738,50			
21	406 295,71	1 531 742,76			
20	406 318,51	1 531 771,36			
19	406 296,21	1 531 788,87			
84					
43	406 321,29	1 531 852,32	Метод спутниковых геодезических измерений (определений)	0,10	—

Раздел 2

Сведения о местоположении границ объекта					
1	2	3	4	5	6
42	406 335,66	1 531 840,87	Метод спутниковых геодезических измерений (определений)	0,10	—
17	406 331,61	1 531 835,77			
18	406 328,48	1 531 838,25			
54	406 330,04	1 531 840,23			
20	406 318,80	1 531 849,19			
43	406 321,29	1 531 852,32			
3. Сведения о характерных точках части (частей) границы объекта					
1	2	3	4	5	6
—	—	—	—	—	—

Раздел 3


Сведения о местоположении измененных (уточненных) границ объекта

1. Система координат МСК-66 зона 1

2. Сведения о характерных точках границ объекта

Обозначение характерных точек границы	Существующие координаты, м		Измененные (уточненные) координаты, м		Метод определения координат характерной точки	Средняя квадратическая погрешность положения характерной точки (Mt), м	Описание обозначения точки на местности (при наличии)
	X	Y	X	Y			
1	2	3	4	5	6	7	8
—	—	—	—	—	—	—	—
3. Сведения о характерных точках части (частей) границы объекта							
1	2	3	4	5	6	7	8
—	—	—	—	—	—	—	—

План границ объекта

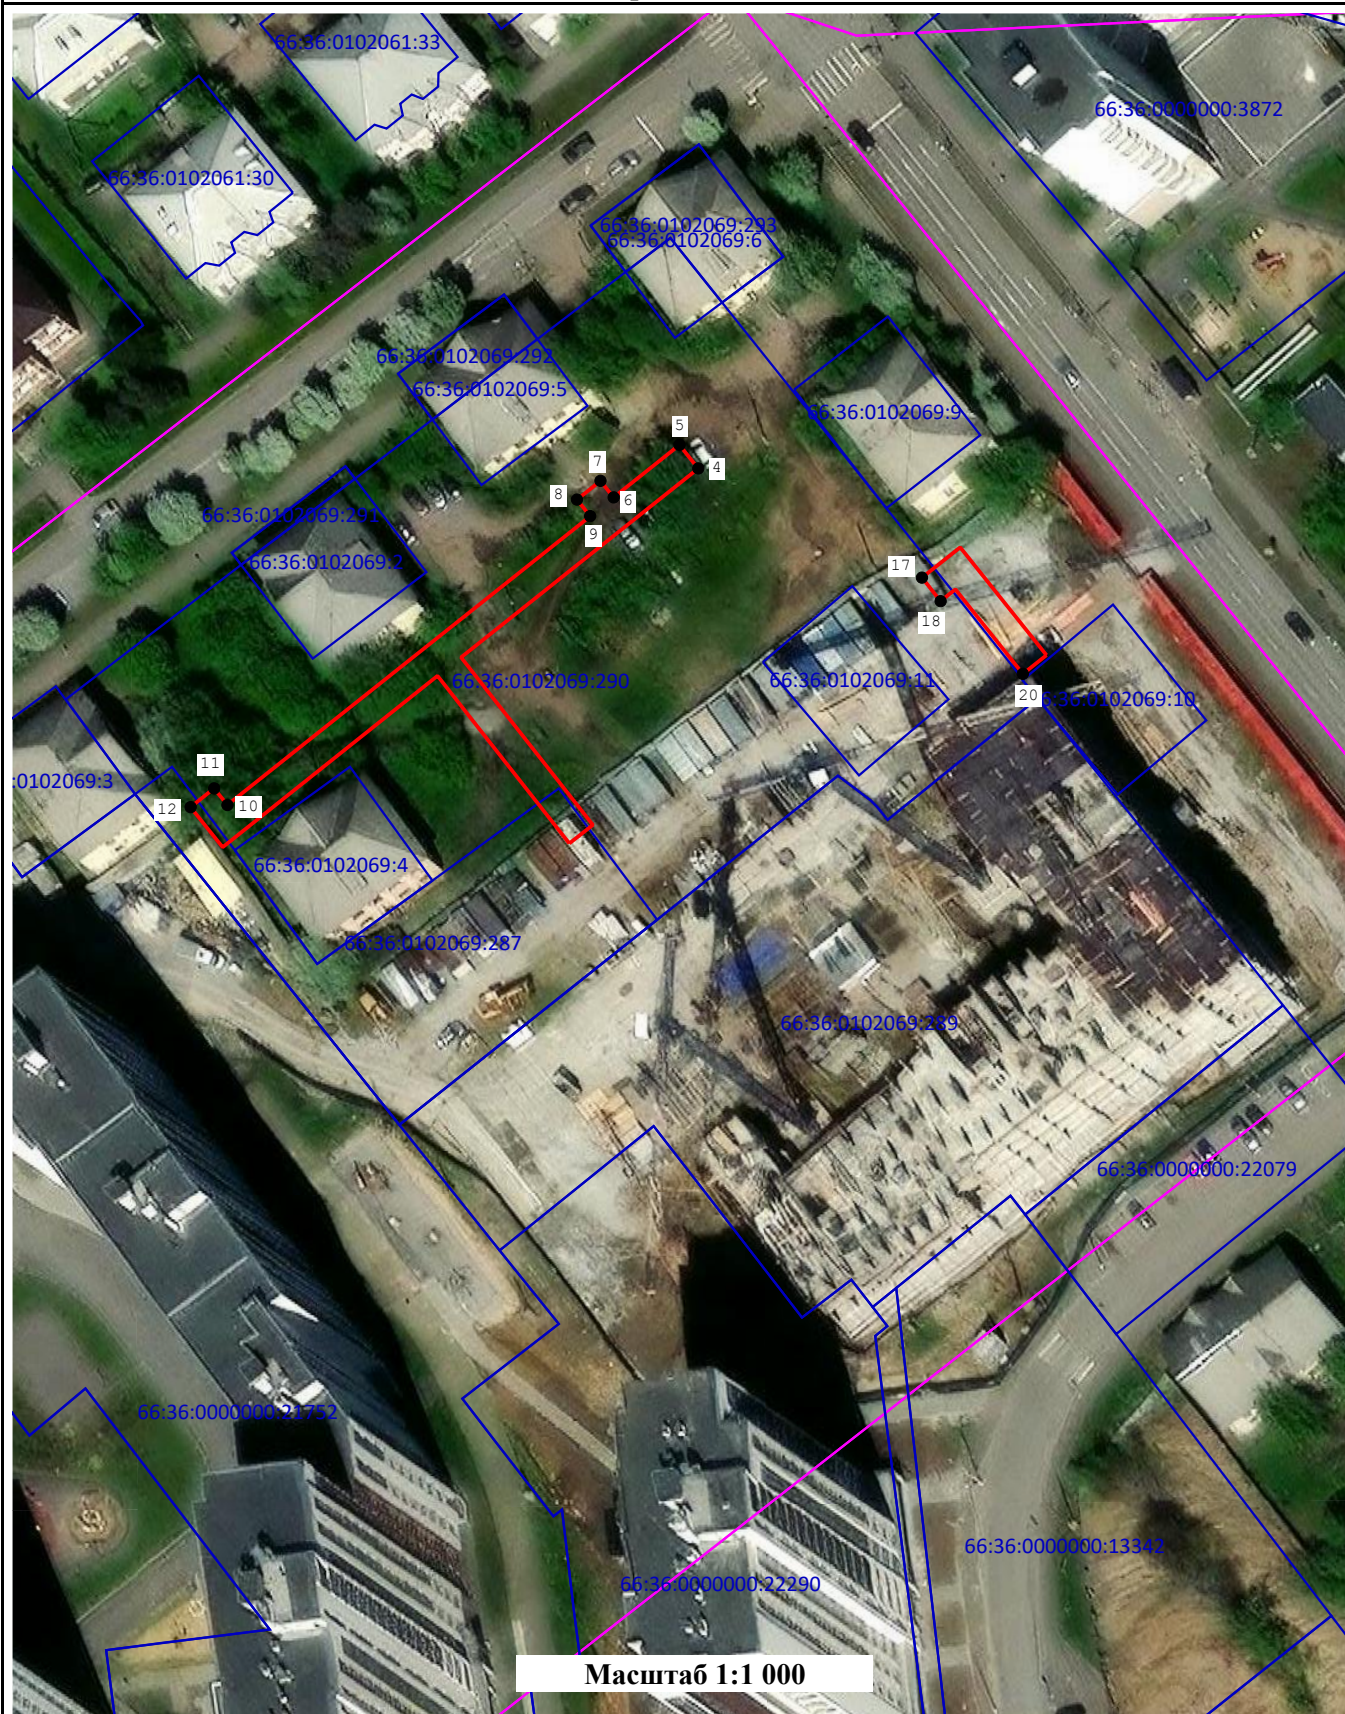

Масштаб 1:1 000

Условные обозначения:

- | | | | |
|-------|---|--------------------|---|
| ● 7 | - характерная точка публичного сервитута | — | - обозначение границы публичного сервитута |
| — | - Существующая часть границы, имеющиеся в ГКН | 59:01:4413638:1842 | - обозначение земельного участка включенного в ЕГРН |
| — | - граница кадастрового квартала | 59:01:4411474 | - обозначение кадастрового квартала |
| - - - | - местоположение инженерного сооружения | | |